


Nordansicht / Haupterschließung- Hohe Straße

Quelle: Teambau - planen & bauen GmbH
Von Braun Str. 58, 48683 Ahaus

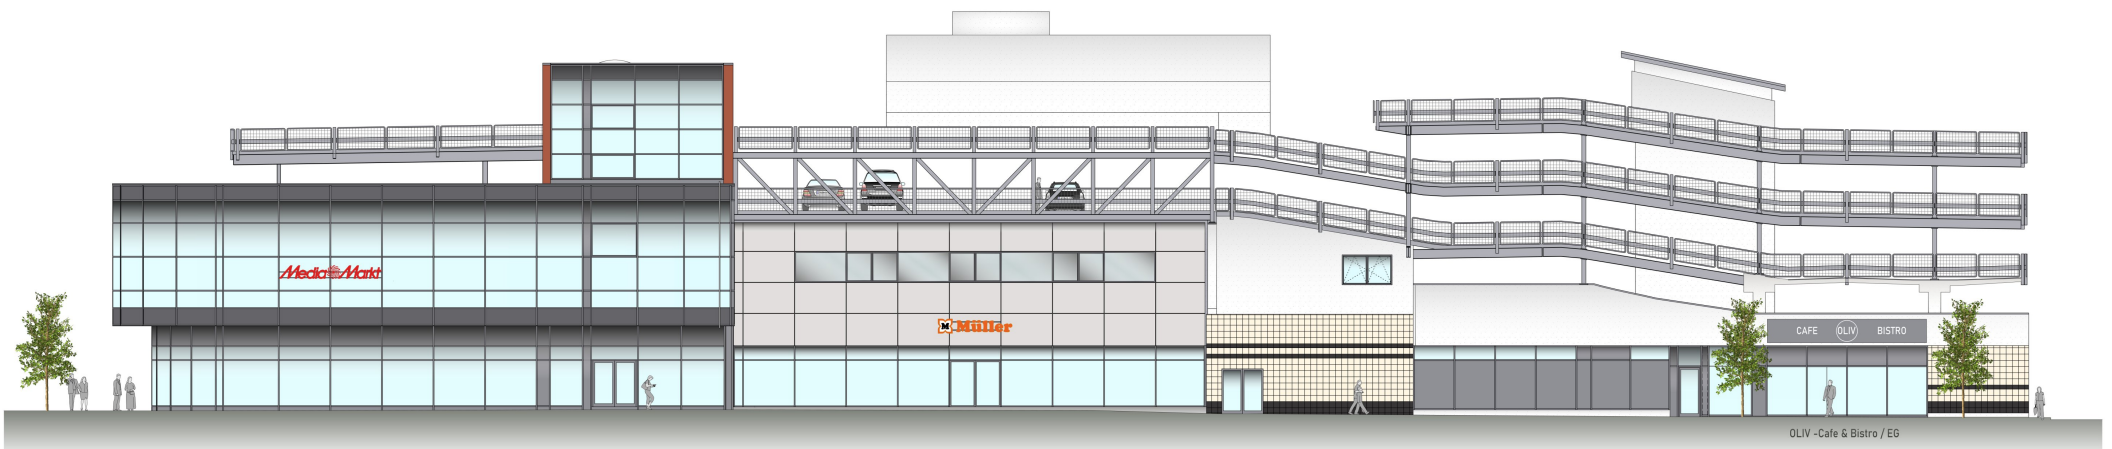

Westansicht / Kreuzstraße

Quelle: Teambau - planen & bauen GmbH
Von Braun Str. 58, 48683 Ahaus

